


Atelier 22 e.V., Hattendorffstraße 13, 29225 Celle, Grundriss Hochparterre

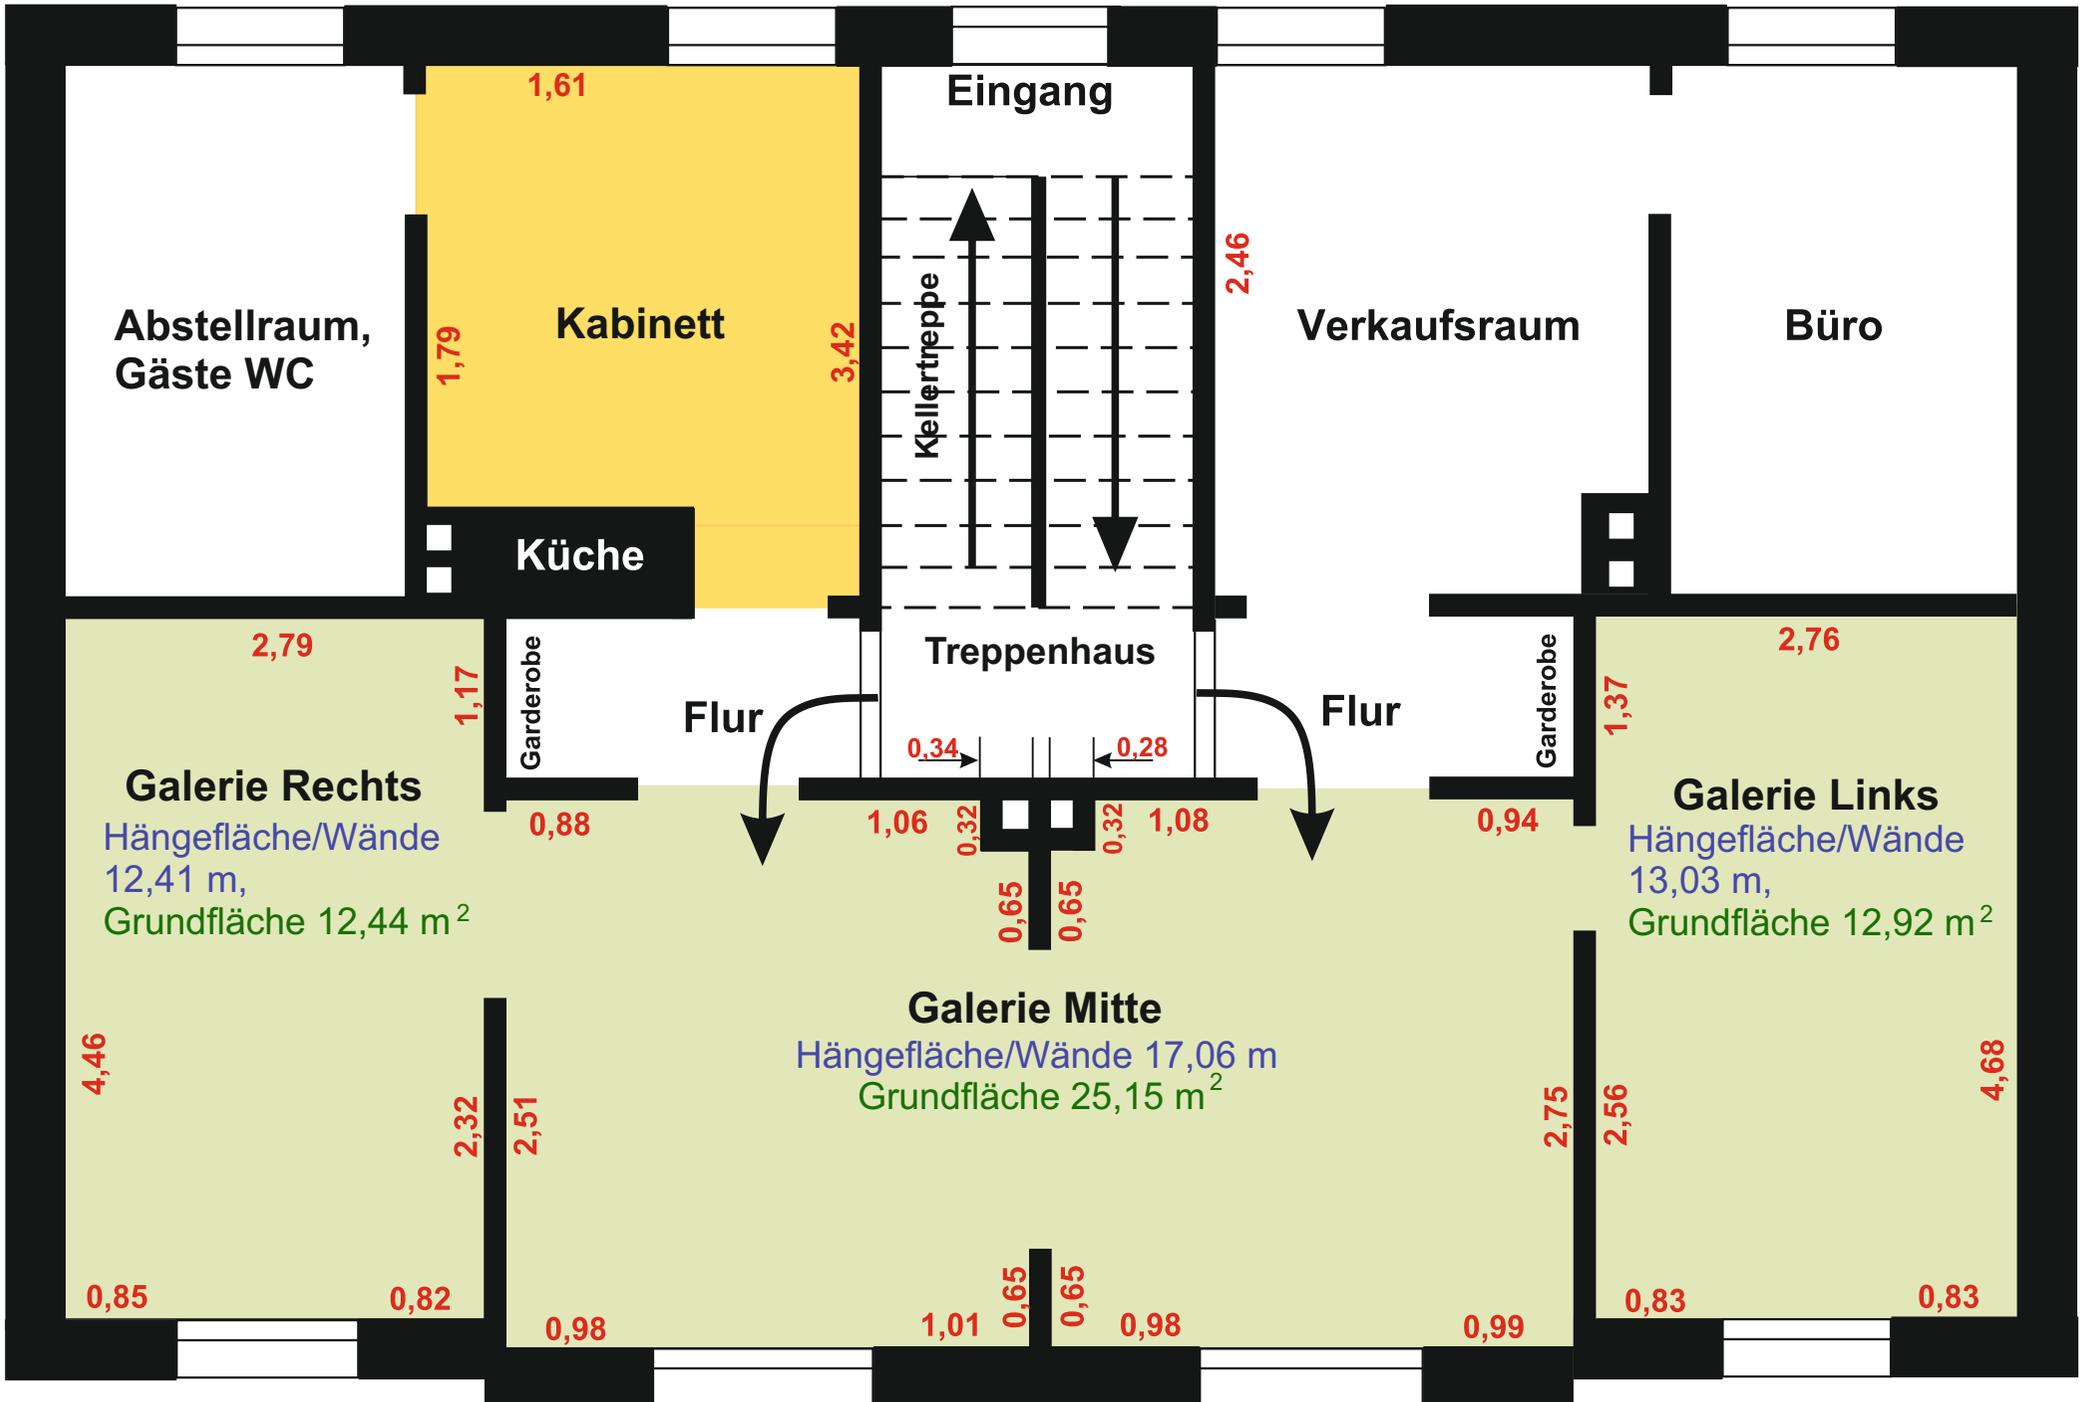

Maße in Meter

Hängefläche/Wände ges. 42.5 m

Grundfläche ges. 50,51m²

Höhe der Räume 2,92 m

Maßstab: ca. 1:50